



LEGENDA

OMSCHRIJVING	SYMBOL
CENTRAALDOOS LICHTAANSLUITPUNT	
LICHTAANSLUITPUNT WAND	
BELDRUKKER	
SCHEL	
AANSLUITPUNT DATA	
CENTRAAL AARDPUNT	
THERMOSTAAT	
ROOKMELDER	
VENTILATIE AFZUIGPUNT	
VENTILATIE INBLAASPUNT	
ENKELE WANDCONTACTDOOS (WCD)	
DUBBELE WANDCONTACTDOOS	
AANSLUITINGEN T.B.V. TECHNIEK	
WERKSCHAKELAAR + 400V AANSLUITING WARMTEPOMP	
DUBBELE WCD WASAUTOMAAT (APARTE GROEP)	
ENKELE WCD RADIATOR	
ENKELE WCD VAATWASSER	
ENKELE WCD KOELKAST	
ENKELE WCD AFZUIGKAP	
ENKELE WCD COMBI MAGNETRON	
2 FASEN PERILEX WCD KOOKTOESTEL	
ENKELPOLIGE SCHAKELAAR	
WISSELSCHAKELAAR	
DUBBELE SCHAKELAAR	
RF 4-STANDEN SCHAKELAAR MECHANISCHE VENTILATIE	
ELEKTRISCHE HANDDOEKRADIATOR MET AANSLUITINGEN	
VRIJLOOPDRANGER, AANGESTUURD DOOR ROOKMELDER IN WONING	
VLOERVERDELER	
DRAAI-KIEP RAAM	
KIEP RAAM	
HEMELWATERAFVOER	
SCHACHT: GEEN ONDERDEEL VAN WOONOPPERVLAK	


- Woonoppervlak conform NEN 2580 - gebruiksoppervlak
 - Sturing CO2 sensoren in de woonkamer
 - Sturing RV (vochtigheids) sensor in badkamer
 - * t.p.v. vide keuze uit wandlichtpunt of lichtpunt in vloerrand
 - ** Stalen buisprofiel t.b.v. kapconstructie. Afmeting en positie n.t.b.
- Indeling keuken en aansluitingen cf. opgave keukenleverancier en coördineren door aannemer.

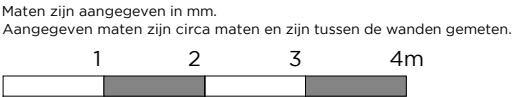

Schaal 1:75

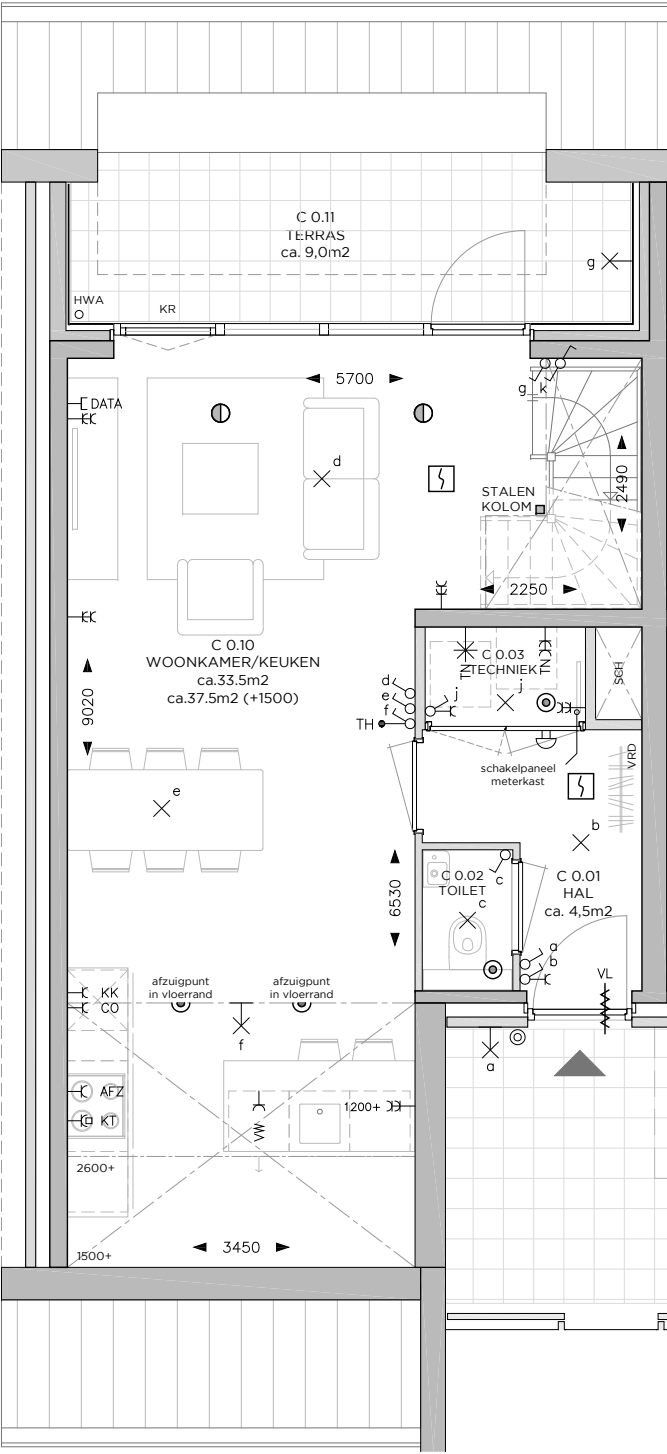

EERSTE VERDIEPING

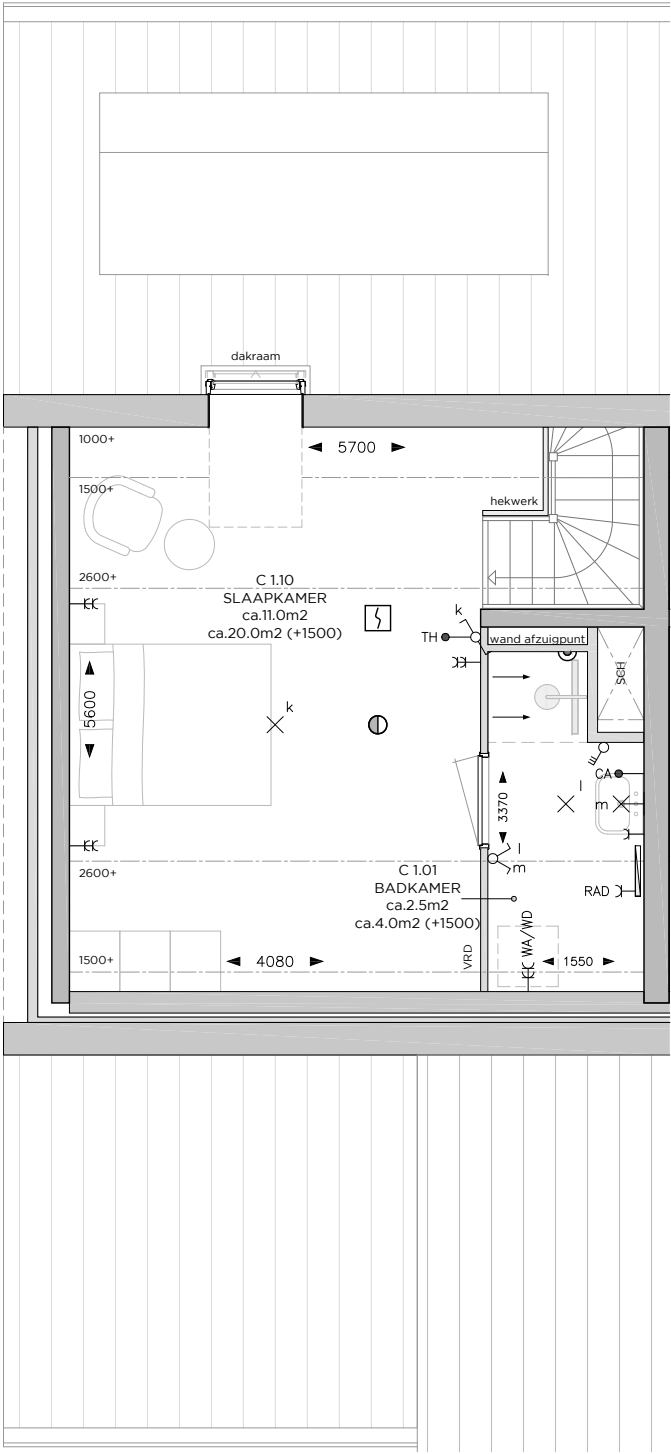


TWEDE VERDIEPING


PLATTEGROND TYPE C:
BOUWNUMMER D07
WOONOPPERVLAK: 74m²

BELANGRIJKSTE KENMERKEN


- Duurzame gasloze energievoorzieningen
- Voorzien van vloerverwarming en vloertopkoeling met ruimte regeling
- Inclusief Bruynzeel keuken met inbouw apparatuur
- Inclusief tegelwerk en modern sanitair
- Privé parkeerplaats en eigen berging van ca. 6m² in souterrain
- Diverse optionele maatwerk mogelijkheden

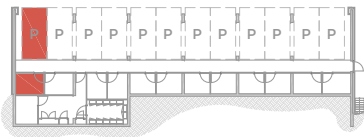


-1

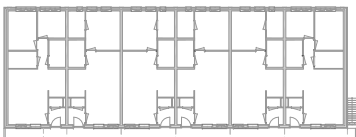

0

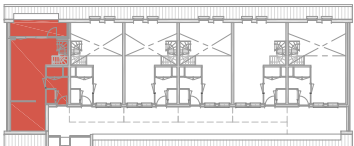

1

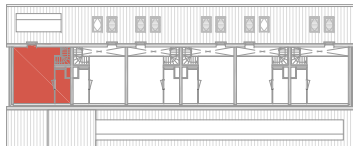


2




LEGENDA	
OMSCHRIJVING	SYMBOL
CENTRAALDOOS LICHTAANSLUITPUNT	✕
LICHTAANSLUITPUNT WAND	✕
BELDRUKKER	⊙
SCHEL	⇨
AANSLUITPUNT DATA	—└ DATA
CENTRAAL AARDPUNT	—● CA
THERMOSTAAT	—● TH
ROOKMELDER	⌈
VENTILATIE AFZUIGPUNT	⊙
VENTILATIE INBLAASPUNT	⊙
ENKELE WANDCONTACTDOOS (WCD)	—└
DUBBELE WANDCONTACTDOOS	—└└
AANSLUITINGEN T.B.V. TECHNIEK	—└└ TN
WERKSCHAKELAAR + 400V AANSLUITING WARMTEPOMP	✱ TN
DUBBELE WCD WASAUTOMAAT (APARTE GROEP)	—└└ WA/WD
ENKELE WCD RADIATOR	—└ RAD
ENKELE WCD VAATWASSER	—└ VW
ENKELE WCD KOELKAST	—└ KK
ENKELE WCD AFZUIGKAP	—└ AFZ
ENKELE WCD COMBI MAGNETRON	—└ CO
2 FASEN PERILEX WCD KOOKTOESTEL	—└└ KT
ENKELPOLIGE SCHAKELAAR	⌈
WISSELSCHAKELAAR	⌈
DUBBELE SCHAKELAAR	⌈
RF 4-STANDEN SCHAKELAAR MECHANISCHE VENTILATIE	⌈
ELEKTRISCHE HANDDOEKRADIATOR MET AANSLUITINGEN	⌈
VRIJLOOPDRANGER, AANGESTUURD DOOR ROOKMELDER IN WONING	⌈ VL
VLOERVERDELER	VRD
DRAAI-KIEP RAAM	DKR
KIEP RAAM	KR
HEMELWATERAFVOER	HWA
SCHACHT: GEEN ONDERDEEL VAN WOONOPPERVLAK	SCH


- Woonoppervlak conform NEN 2580 - gebruiksoppervlak
 - Sturing CO2 sensoren in de woonkamer
 - Sturing RV (vochtigheids) sensor in badkamer
 - * t.p.v. vide keuze uit wandlichtpunt of lichtpunt in vloerrand
 - ** Stalen buisprofiel t.b.v. kapconstructie. Afmeting en positie n.t.b.
- Indeling keuken en aansluitingen cf. opgave keukenleverancier en coördineren door aannemer.

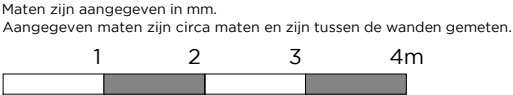

Schaal 1:75

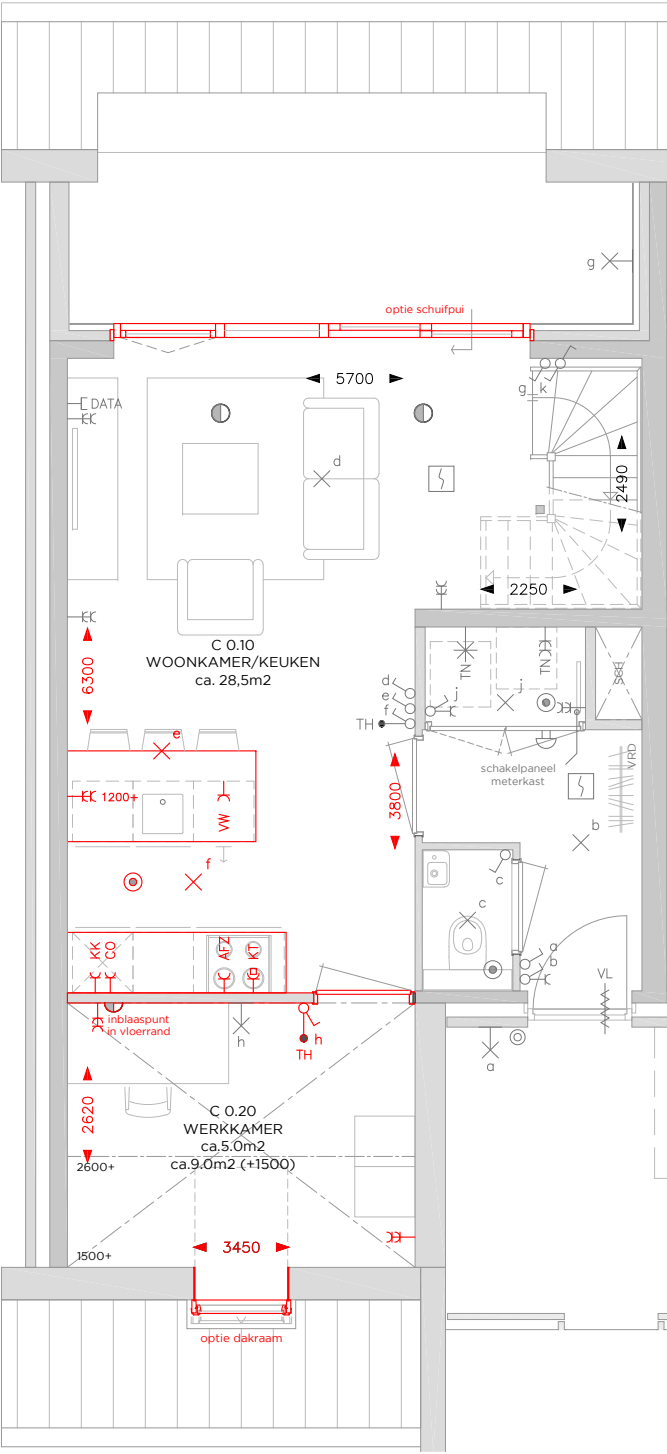

OPTIES INDELING

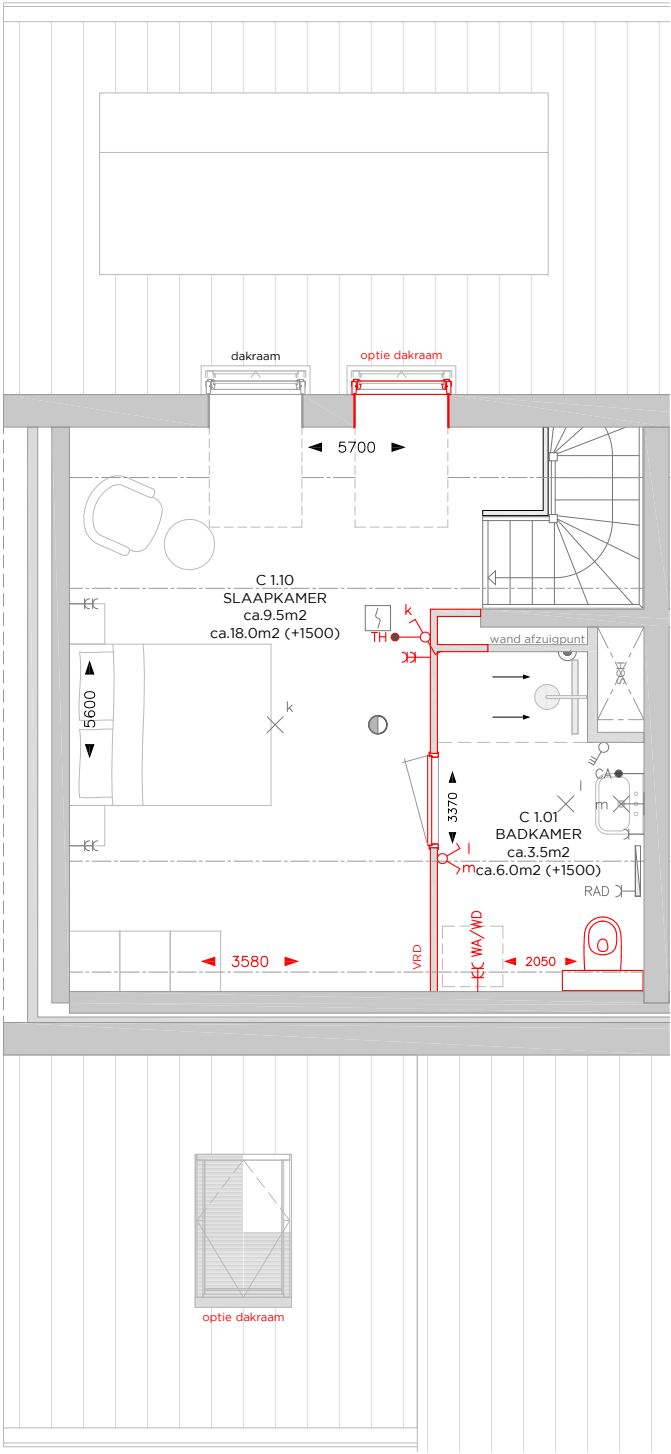


OPTIES INDELING


PLATTEGROND TYPE C:
BOUWNUMMER D07
WOONOPPERVLAK: 74m²

OPTIES


- Slaap-/werkkamer toevoegen.
- Dakramen aan voorkant woning onderste etage.
- Schuifpui naar balkon.
- Tweede dakraam in slaapkamer.
- Vergroten badkamer en plaatsen tweede toilet.

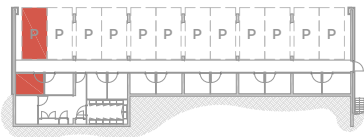


-1

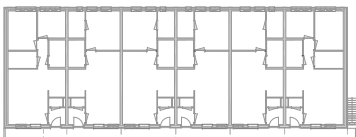

0

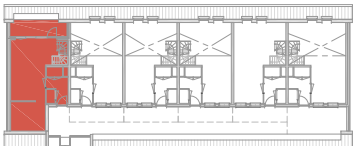

1

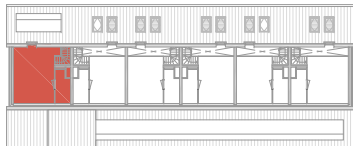

2



INRICHTINGSVOORSTEL TYPE C:
BOUWNUMMER D07

EERSTE VERDIEPING



TWEEDE VERDIEPING

