


LEGENDA	
OMSCHRIJVING	SYMBOOL
CENTRAALDOOS LICHTAANSLUITPUNT	✕
LICHTAANSLUITPUNT WAND	✕
BELDRUKKER	⊙
SCHEL	⇨
AANSLUITPUNT DATA	— DATA
CENTRAAL AARDPUNT	— CA
THERMOSTAAT	— TH
ROOKMELDER	⌈
VENTILATIE AFZUIGPUNT	⊙
VENTILATIE INBLAASPUNT	⊙
ENKELE WANDCONTACTDOOS (WCD)	—
DUBBELE WANDCONTACTDOOS	—
AANSLUITINGEN T.B.V. TECHNIEK	— TN
WERKSCHAKELAAR + 400V AANSLUITING WARMTEPOMP	✱ TN
DUBBELE WCD WASAUTOMAAT (APARTE GROEP)	— WA/WD
ENKELE WCD RADIATOR	— RAD
ENKELE WCD VAATWASSER	— VW
ENKELE WCD KOELKAST	— KK
ENKELE WCD AFZUIGKAP	— AFZ
ENKELE WCD COMBI MAGNETRON	— CO
2 FASEN PERILEX WCD KOOKTOESTEL	— KT
ENKELPOLIGE SCHAKELAAR	⌈
WISSELSCHAKELAAR	⌈
DUBBELE SCHAKELAAR	⌈
RF 4-STANDEN SCHAKELAAR MECHANISCHE VENTILATIE	⌈
ELEKTRISCHE HANDDOEKRADIATOR MET AANSLUITINGEN	⌈
VRIJLOOPDRANGER, AANGESTUURD DOOR ROOKMELDER IN WONING	— VL
VLOERVERDELER	VRD
DRAAI-KIEP RAAM	DKR
KIEP RAAM	KR
HEMELWATERAFVOER	HWA
SCHACHT: GEEN ONDERDEEL VAN WOONOPPERVLAK	SCH

- Woonoppervlak conform NEN 2580 - gebruiksoppervlak
 - Sturing CO2 sensoren in de woonkamer
 - Sturing RV (vochtigheids) sensor in badkamer
 - * t.p.v. vide keuze uit wandlichtpunt of lichtpunt in vloerrand
 - ** Stalen buisprofiel t.b.v. kapconstructie. Afmeting en positie n.t.b.
- Indeling keuken en aansluitingen cf. opgave keukenleverancier en coördineren door aannemer.


Maten zijn aangegeven in mm.
Aangegeven maten zijn circa maten en zijn tussen de wanden gemeten.



Schaal 1:75

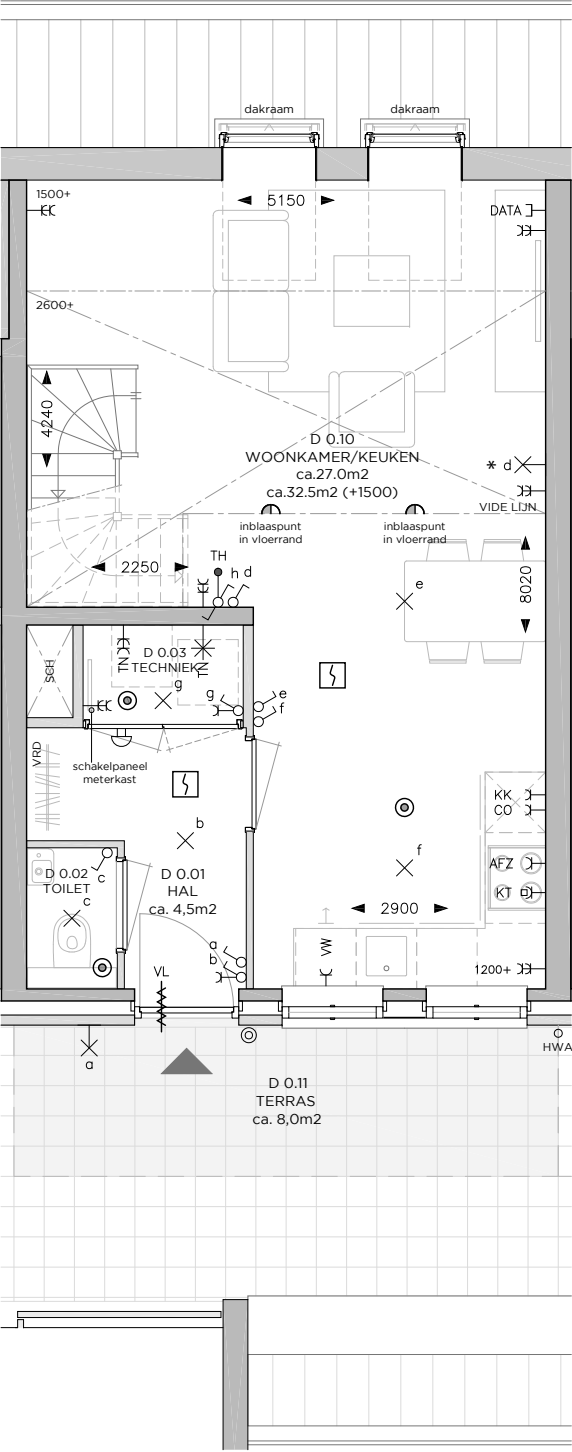

EERSTE VERDIEPING

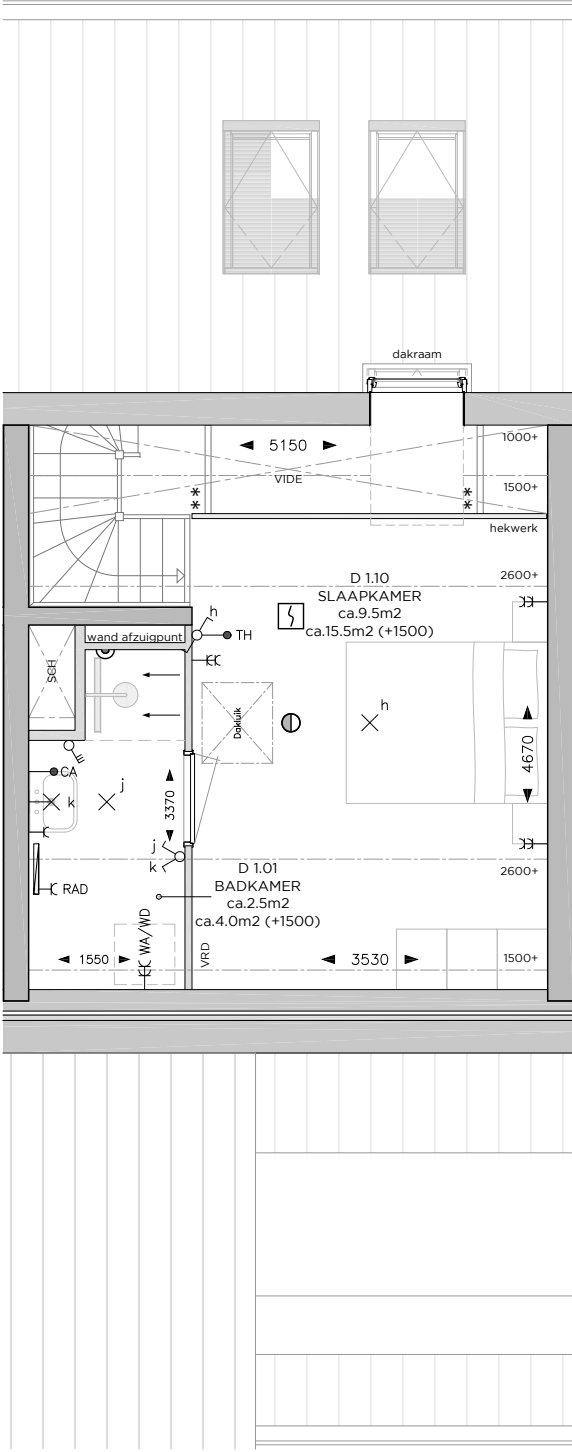


TWEDE VERDIEPING


PLATTEGROND TYPE D: BOUWNUMMER D08 WOONOPPERVLAK: 65m²

BELANGRIJKSTE KENMERKEN


- Duurzame gasloze energievoorzieningen
- Voorzien van vloerverwarming en vloertopkoeling met ruimte regeling
- Inclusief Bruynzeel keuken met inbouw apparatuur
- Inclusief tegelwerk en modern sanitair
- Privé parkeerplaats en eigen berging van ca. 5m² in souterrain
- Diverse optionele maatwerk mogelijkheden

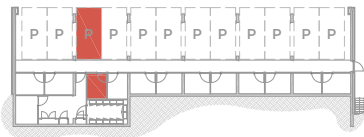


-1

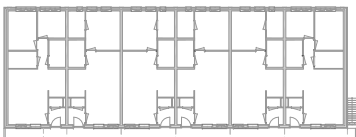

0

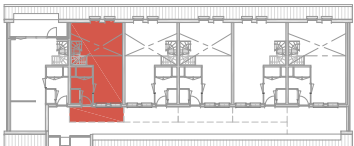

1

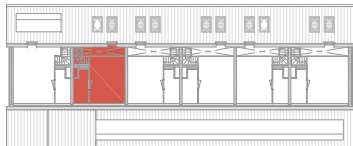


2





LEGENDA	
OMSCHRIJVING	SYMBOL
CENTRAALDOOS LICHTAANSLUITPUNT	✕
LICHTAANSLUITPUNT WAND	✕
BELDRUKKER	⊙
SCHEL	⇨
AANSLUITPUNT DATA	— DATA
CENTRAAL AARDPUNT	— CA
THERMOSTAAT	— TH
ROOKMELDER	⌈
VENTILATIE AFZUIGPUNT	⊙
VENTILATIE INBLAASPUNT	⊙
ENKELE WANDCONTACTDOOS (WCD)	—
DUBBELE WANDCONTACTDOOS	—
AANSLUITINGEN T.B.V. TECHNIEK	— TN
WERKSCHAKELAAR + 400V AANSluiting WARMTEPOMP	✱ TN
DUBBELE WCD WASAUTOMAAT (APARTE GROEP)	— WA/WD
ENKELE WCD RADIATOR	— RAD
ENKELE WCD VAATWASSER	— VW
ENKELE WCD KOELKAST	— KK
ENKELE WCD AFZUIGKAP	— AFZ
ENKELE WCD COMBI MAGNETRON	— CO
2 FASEN PERILEX WCD KOOKTOESTEL	— KT
ENKELPOLIGE SCHAKELAAR	⌋
WISSELSCHAKELAAR	⌋
DUBBELE SCHAKELAAR	⌋
RF 4-STANDEN SCHAKELAAR MECHANISCHE VENTILATIE	⌋
ELEKTRISCHE HANDDOEKRADIATOR MET AANSLUITINGEN	⌈
VRIJLOOPDRANGER, AANGESTUURD DOOR ROOKMELDER IN WONING	— vl.
VLOERVERDELER	VRD
DRAAI-KIEP RAAM	DKR
KIEP RAAM	KR
HEMELWATERAFVOER	HWA
SCHACHT: GEEN ONDERDEEL VAN WOONOPPERVLAK	SCH

- Woonoppervlak conform NEN 2580 - gebruiksoppervlak
 - Sturing CO2 sensoren in de woonkamer
 - Sturing RV (vochtigheids) sensor in badkamer
 - * t.p.v. vide keuze uit wandlichtpunt of lichtpunt in vloerrand
 - ** Stalen buisprofiel t.b.v. kapconstructie. Afmeting en positie n.t.b.
- Indeling keuken en aansluitingen cf. opgave keukenleverancier en coördineren door aannemer.

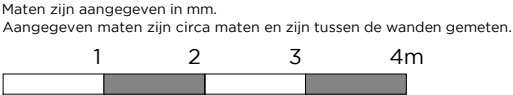


Schaal 1:75

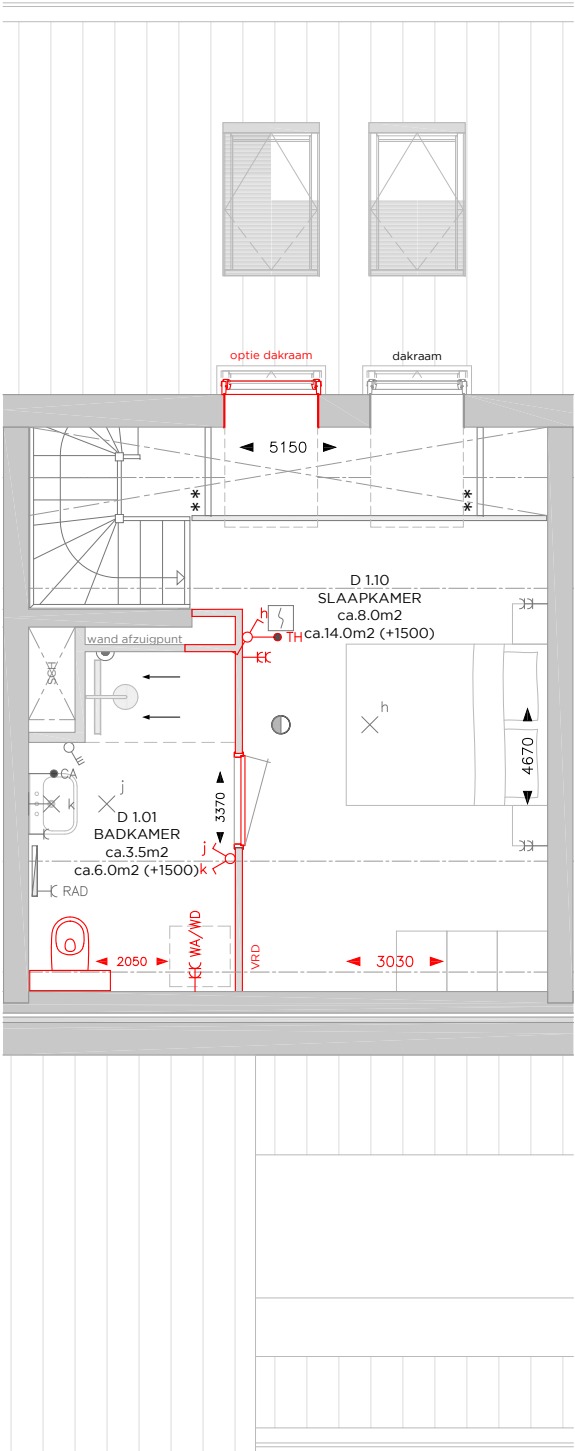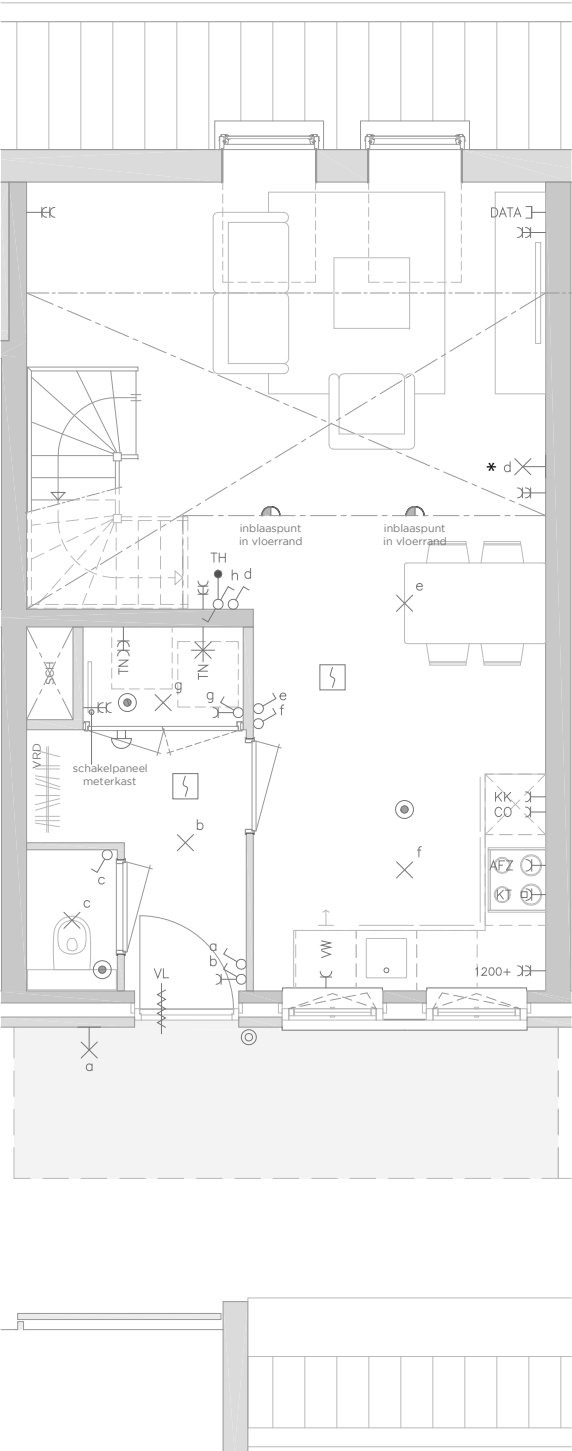


PLATTEGROND TYPE D:
BOUWNUMMER D08, D10
GESPIEGELD D09, D11
WOONOPPERVLAK: 65m²

- OPTIES
- Vergroten badkamer en plaatsen tweede toilet.
 - Tweede dakraam in slaapkamer.


OPTIES INDELING

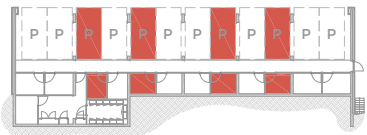


-1

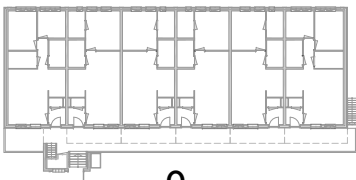

0

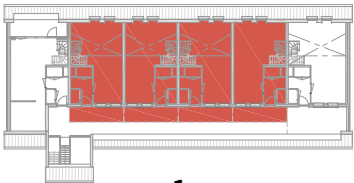

1

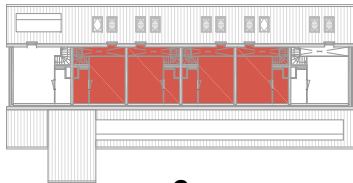

2



INRICHTINGSVOORSTEL TYPE D:
BOUWNUMMER D08

EERSTE VERDIEPING



TWEEDE VERDIEPING

